


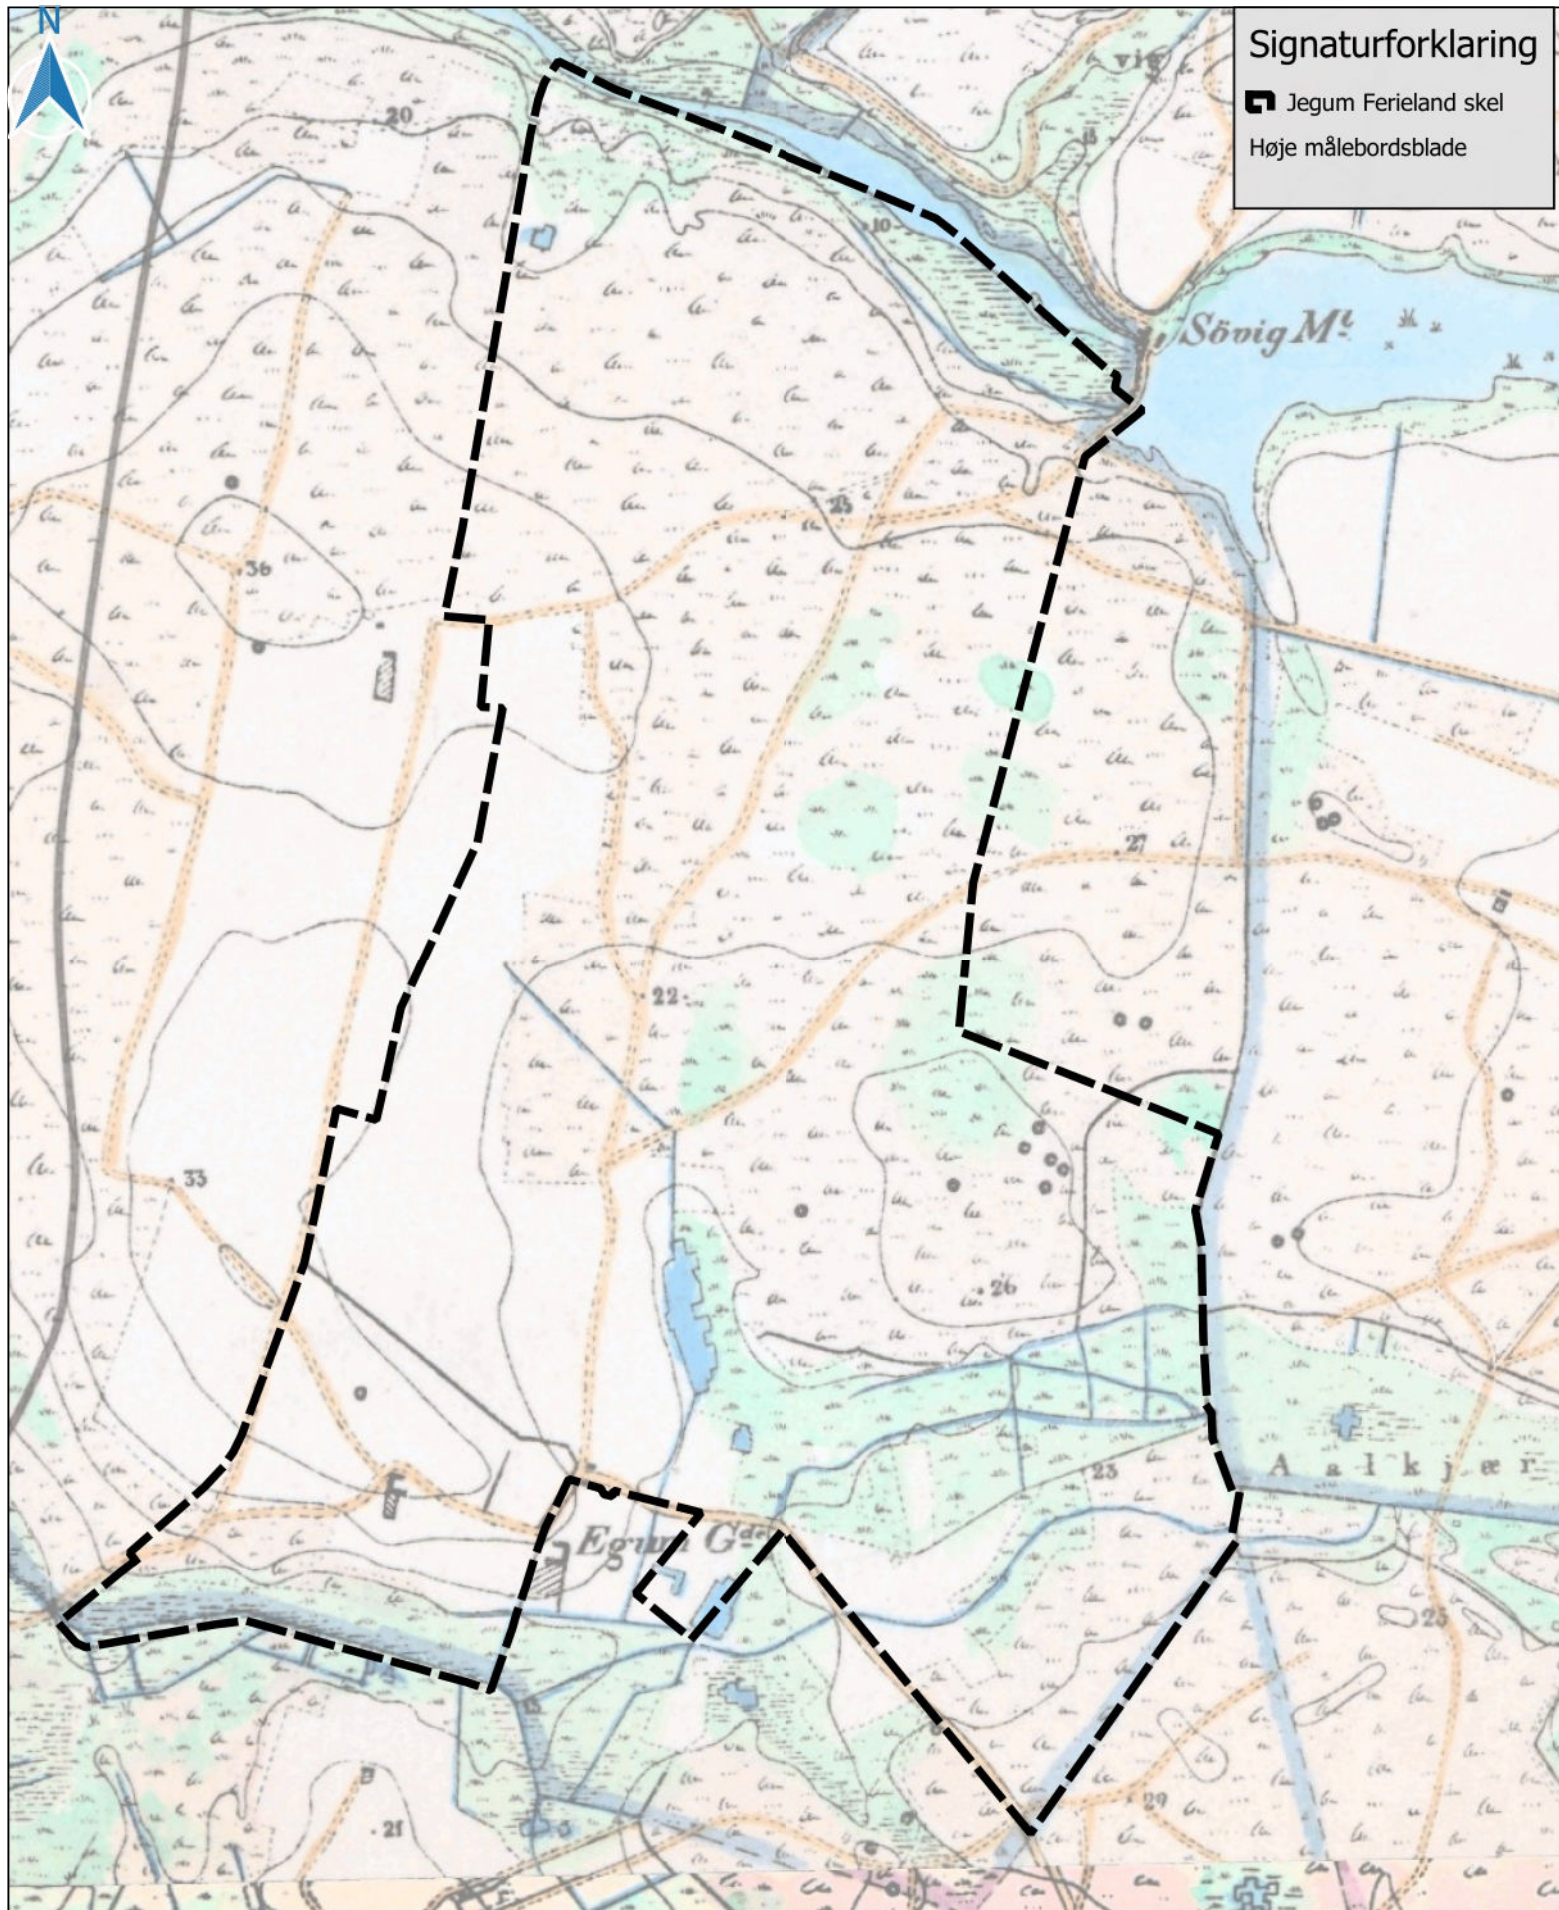

Signaturforklaring

Jegum Ferieland skel

Høje målebordsblade

FULDENDT

Rådgivende Ingeniører

VARDE

FULDENDT

Snedkervej 1

DK-6800 Varde

ESBJERG

FULDENDT

Østre Gjesingvej 13 F.

DK-6715 Esbjerg N

KONTAKT

+ (45) 75 22 40 88

kontakt@fuldendt.dk

www.fuldendt.dk

Bygherre:	Grundejerforningen Jegum Ferieland	Fase:	MMA
Sag nr.:	246609	Udgivet d.:	04/03/2026
Projekt:	Jegum Ferieland - Vandhåndtering	Målskala:	1:10.000
Tegn. nr.:	01	Tegnet:	MMA
Emne:	Historisk kort over Jegum Ferieland med angivelse af landskabstype	Kontrol:	
	Udsnit af Høje målebordsblade 1862-1899	Godkendt:	