


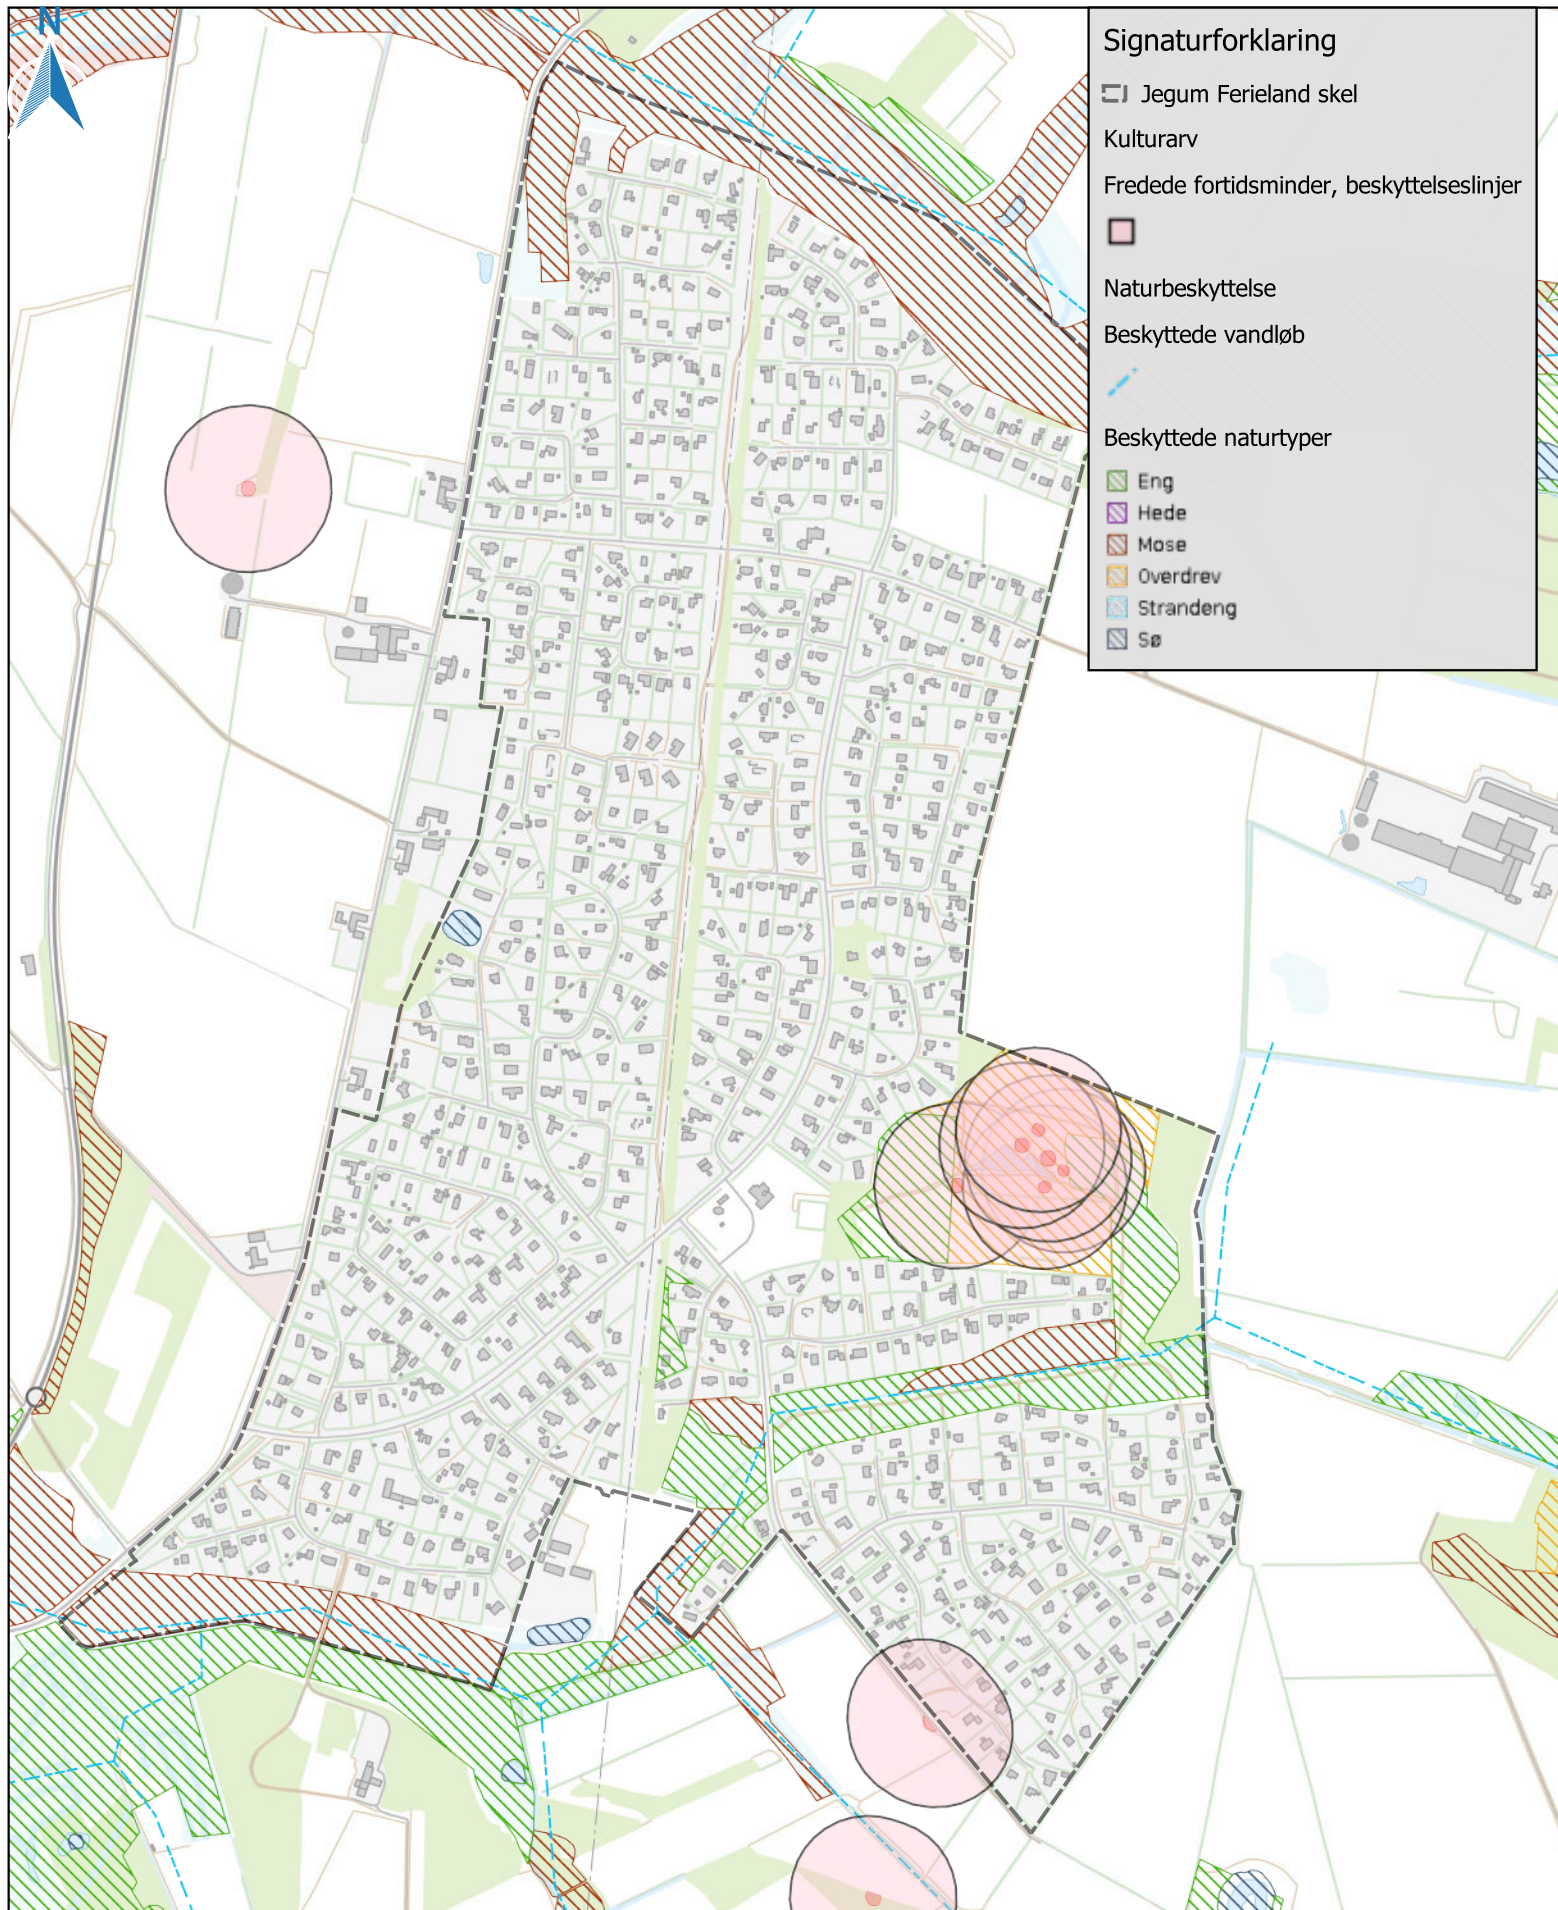

FULDENDT
Rådgivende Ingeniører

VARDE	ESBJERG	KONTAKT
FULDENDT	FULDENDT	+(45) 75 22 40 88
Snedkervej 1	Østre Gjesingvej 13 F.	kontakt@fuldendt.dk
DK-6800 Varde	DK-6715 Esbjerg N	www.fuldendt.dk

Bygherre:	Grundejerforningen Jegum Ferieland	Fase:	MMA
Sag nr.:	246609	Udgivet d.:	07/05/2026
Projekt:	Jegum Ferieland - Vandhåndtering	Målskala:	1:10.000
Tegn. nr.:	01	Tegnet:	MMA
Emne:	Naturarealer og Fortidsminder	Kontrol:	
Arealer omfattet af Naturbelyttelseslovens §3 og Fortidsminder omfatte af Museumsloven		Godkendt:	