


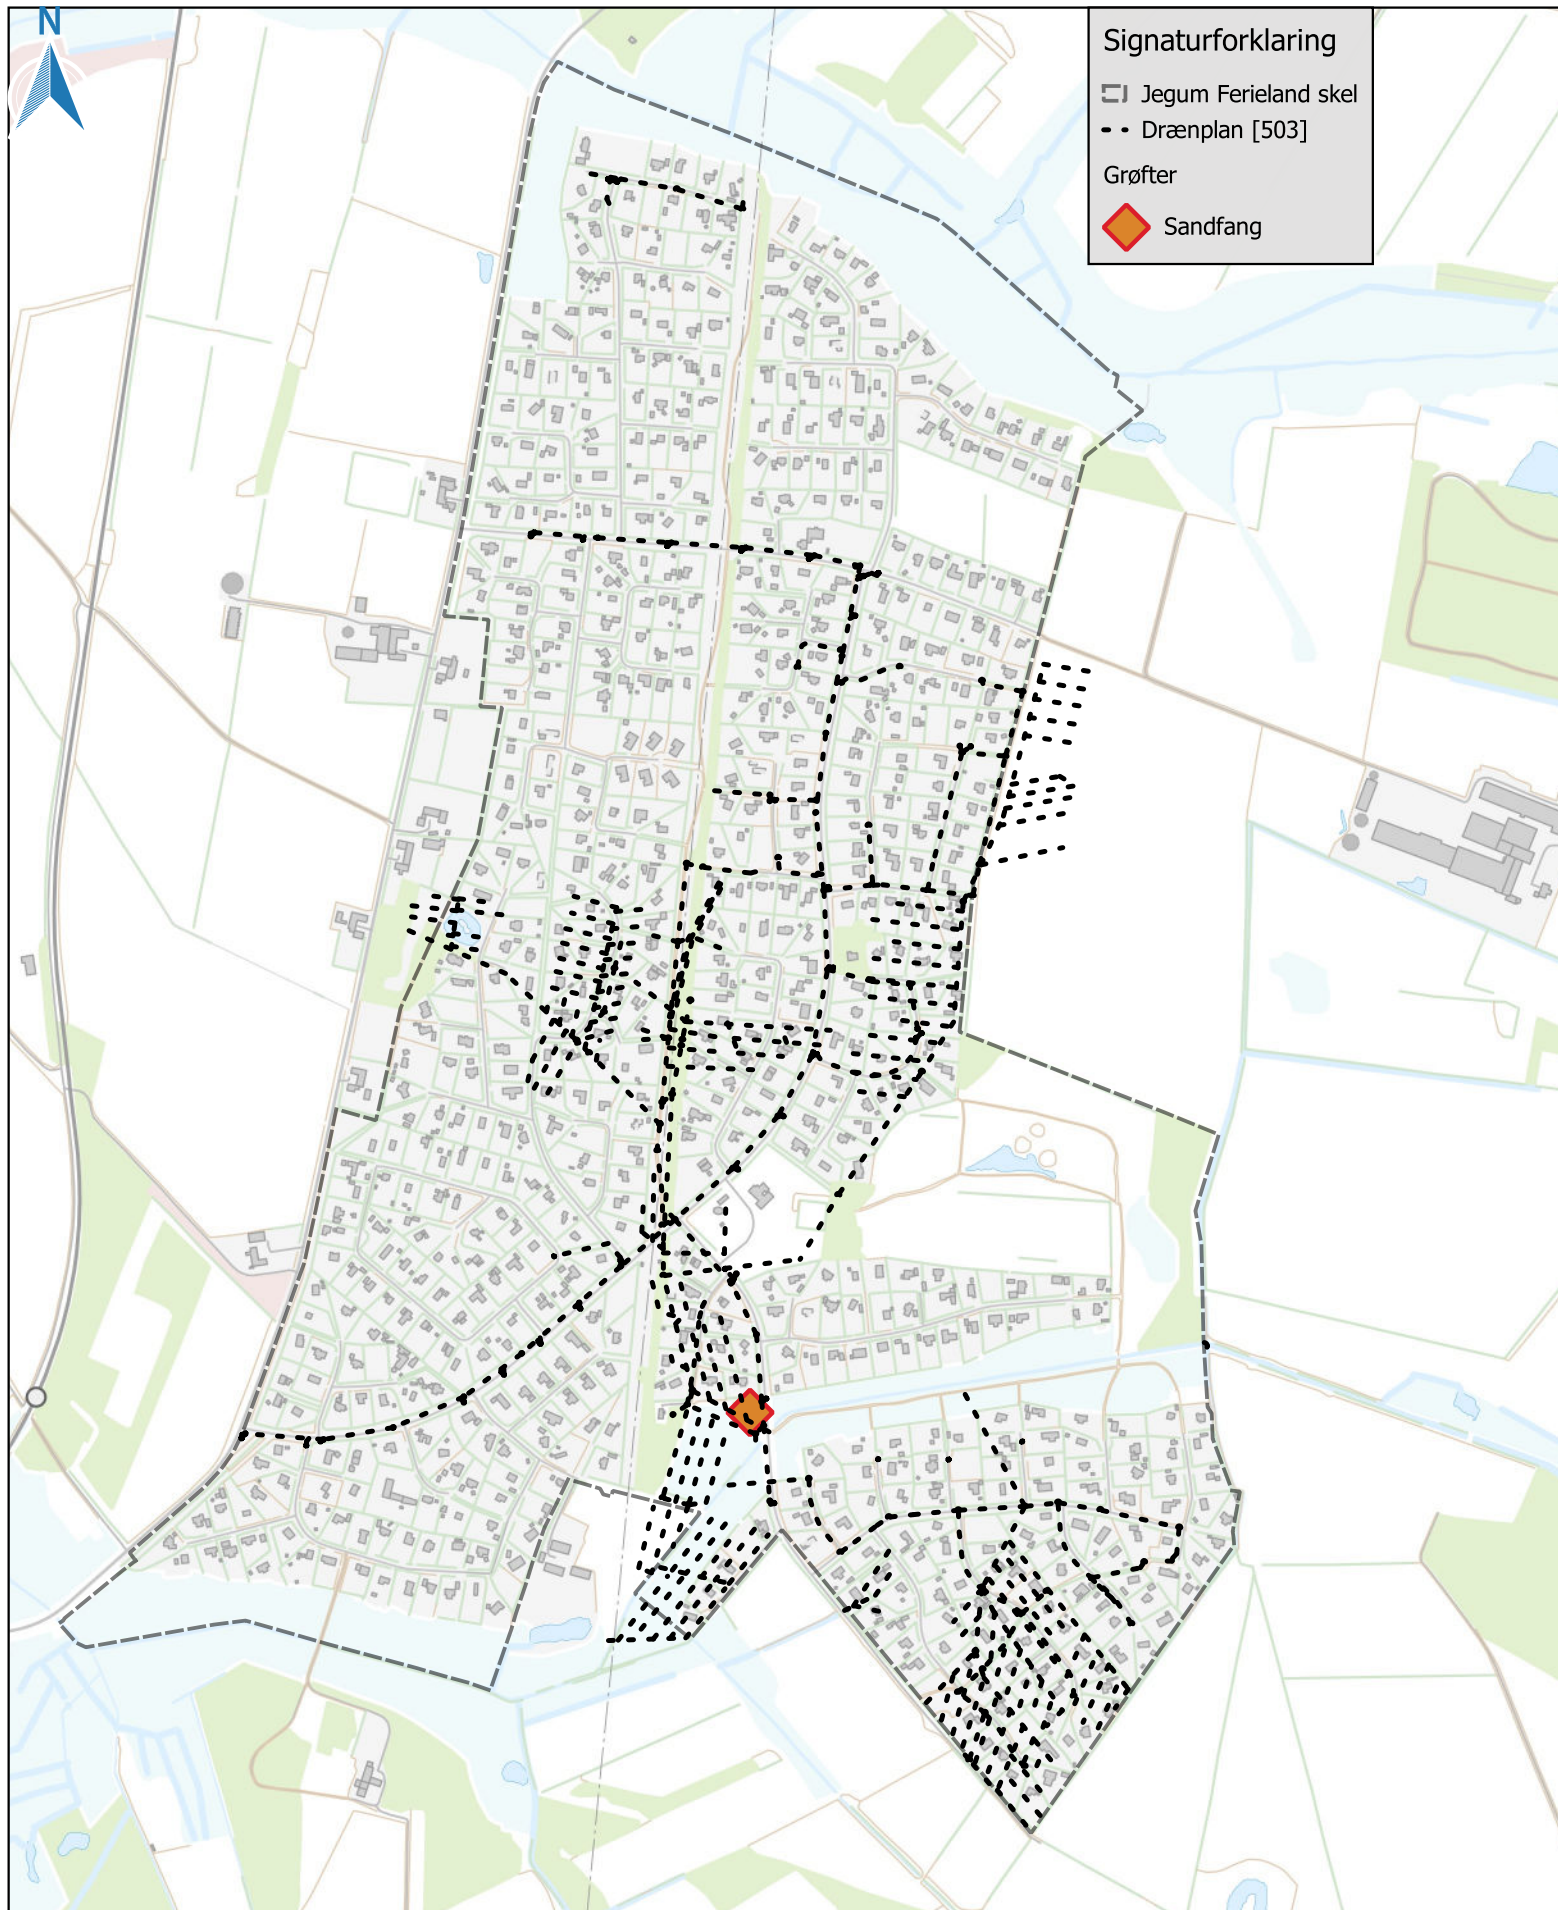

**FULDENDT**  
Rådgivende Ingeniører

VARDE  
FULDENDT  
Snedkervej 1  
DK-6800 Varde

ESBJERG  
FULDENDT  
Østre Gjesingvej 13 F.  
DK-6715 Esbjerg N

KONTAKT  
+(45) 75 22 40 88  
kontakt@fuldendt.dk  
www.fuldendt.dk

|            |                                                                                                 |             |            |
|------------|-------------------------------------------------------------------------------------------------|-------------|------------|
| Bygherre:  | Grundejerforningen Jegum Ferieland                                                              | Fase:       | MMA        |
| Sag nr.:   | 246609                                                                                          | Udgivet d.: | 07/05/2026 |
| Projekt:   | Jegum Ferieland - Vandhåndtering                                                                | Målskala:   | 1:10.000   |
| Tegn. nr.: | 01                                                                                              | Tegnet:     | MMA        |
| Emne:      | Vejafvanding, drænplan og sandfang. Placeringen af ledninger, dræn og brønde skal kontrolleres. | Kontrol:    |            |
|            |                                                                                                 | Godkendt:   |            |