


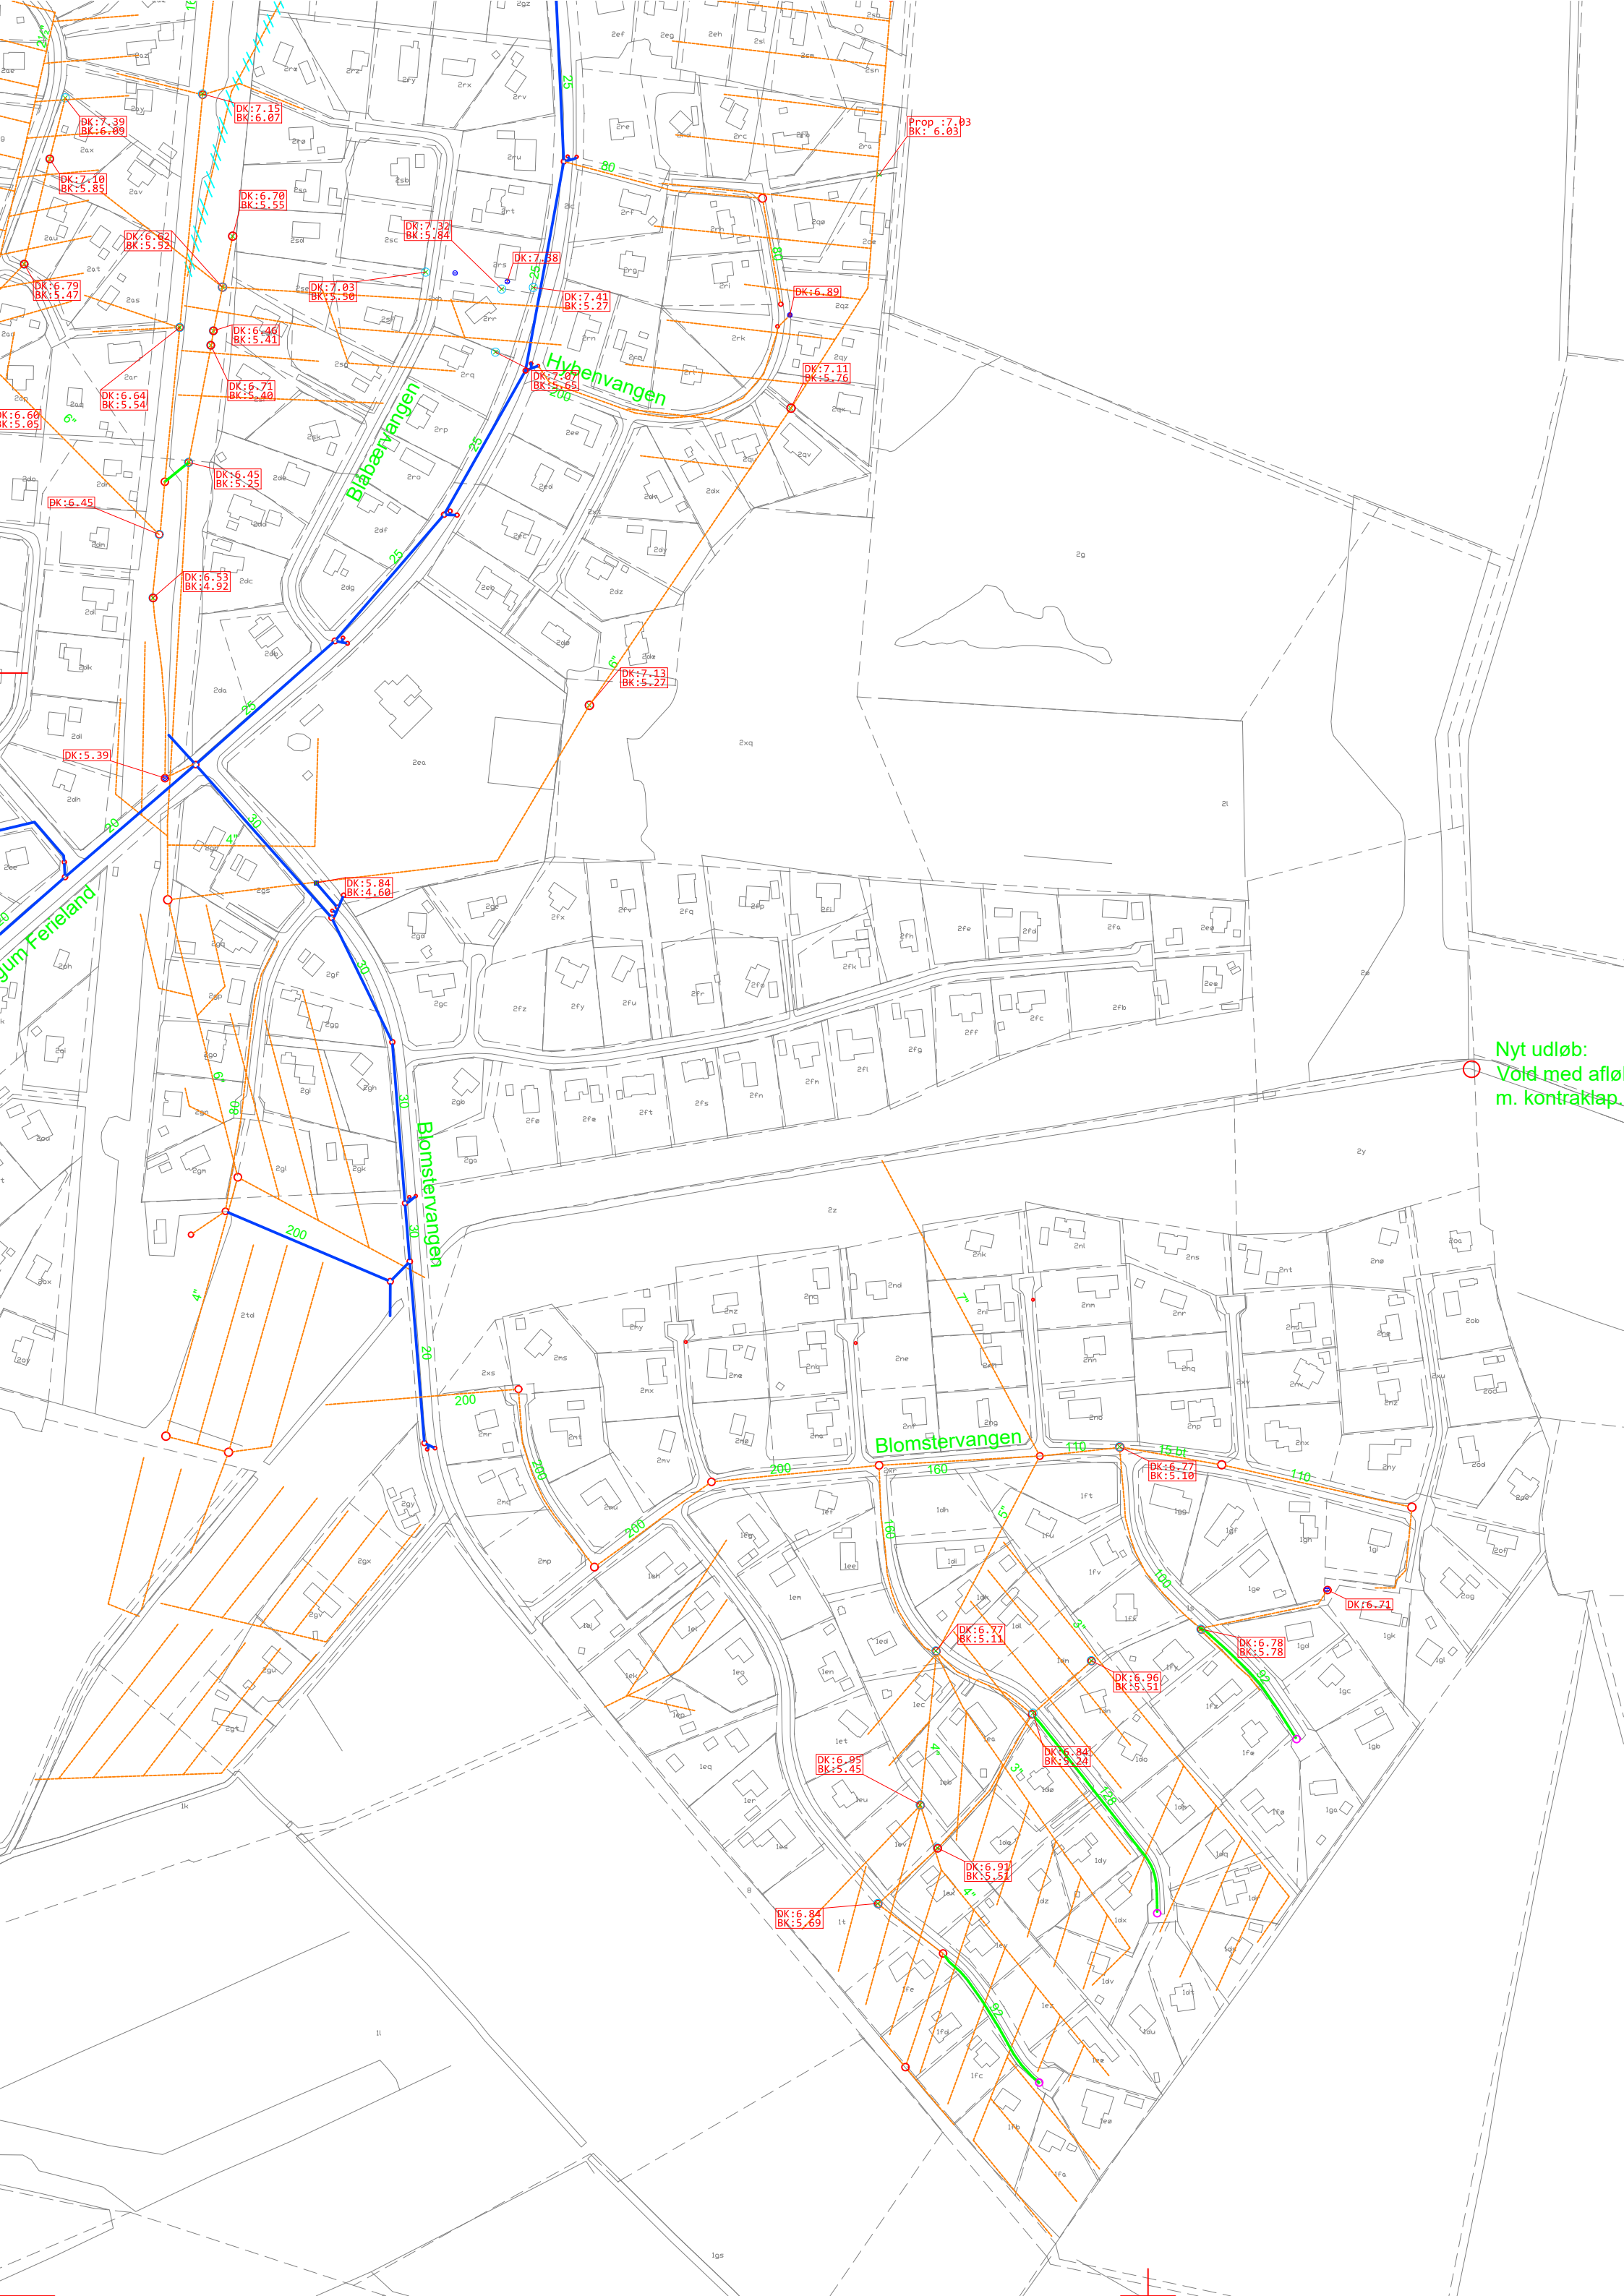

Nyt udløb:
Vold med afløb
m. kontraktlap.